


別添3

配置図

40500

8100

CP門

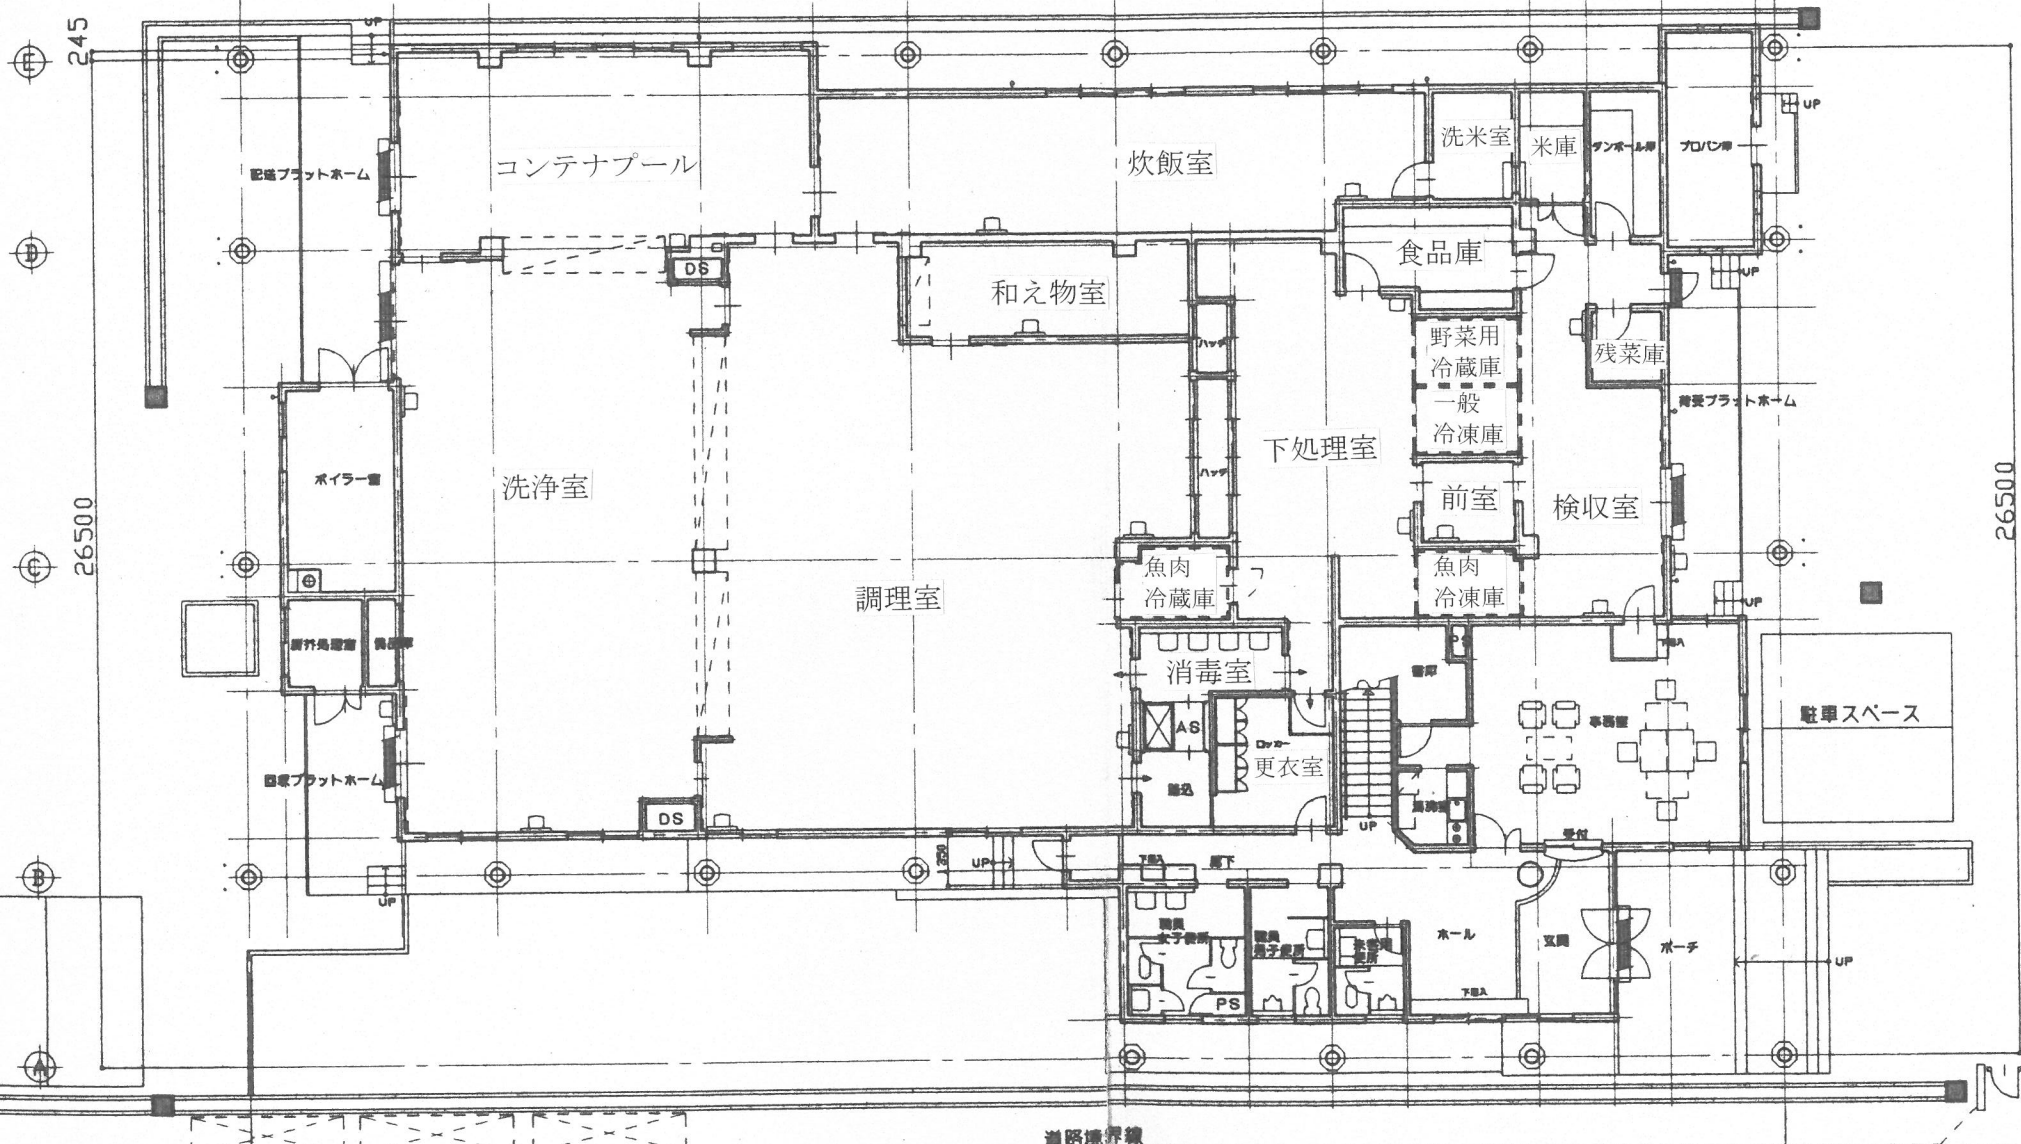

11000

40500

道路境界線