


文化通り2号線丈量図

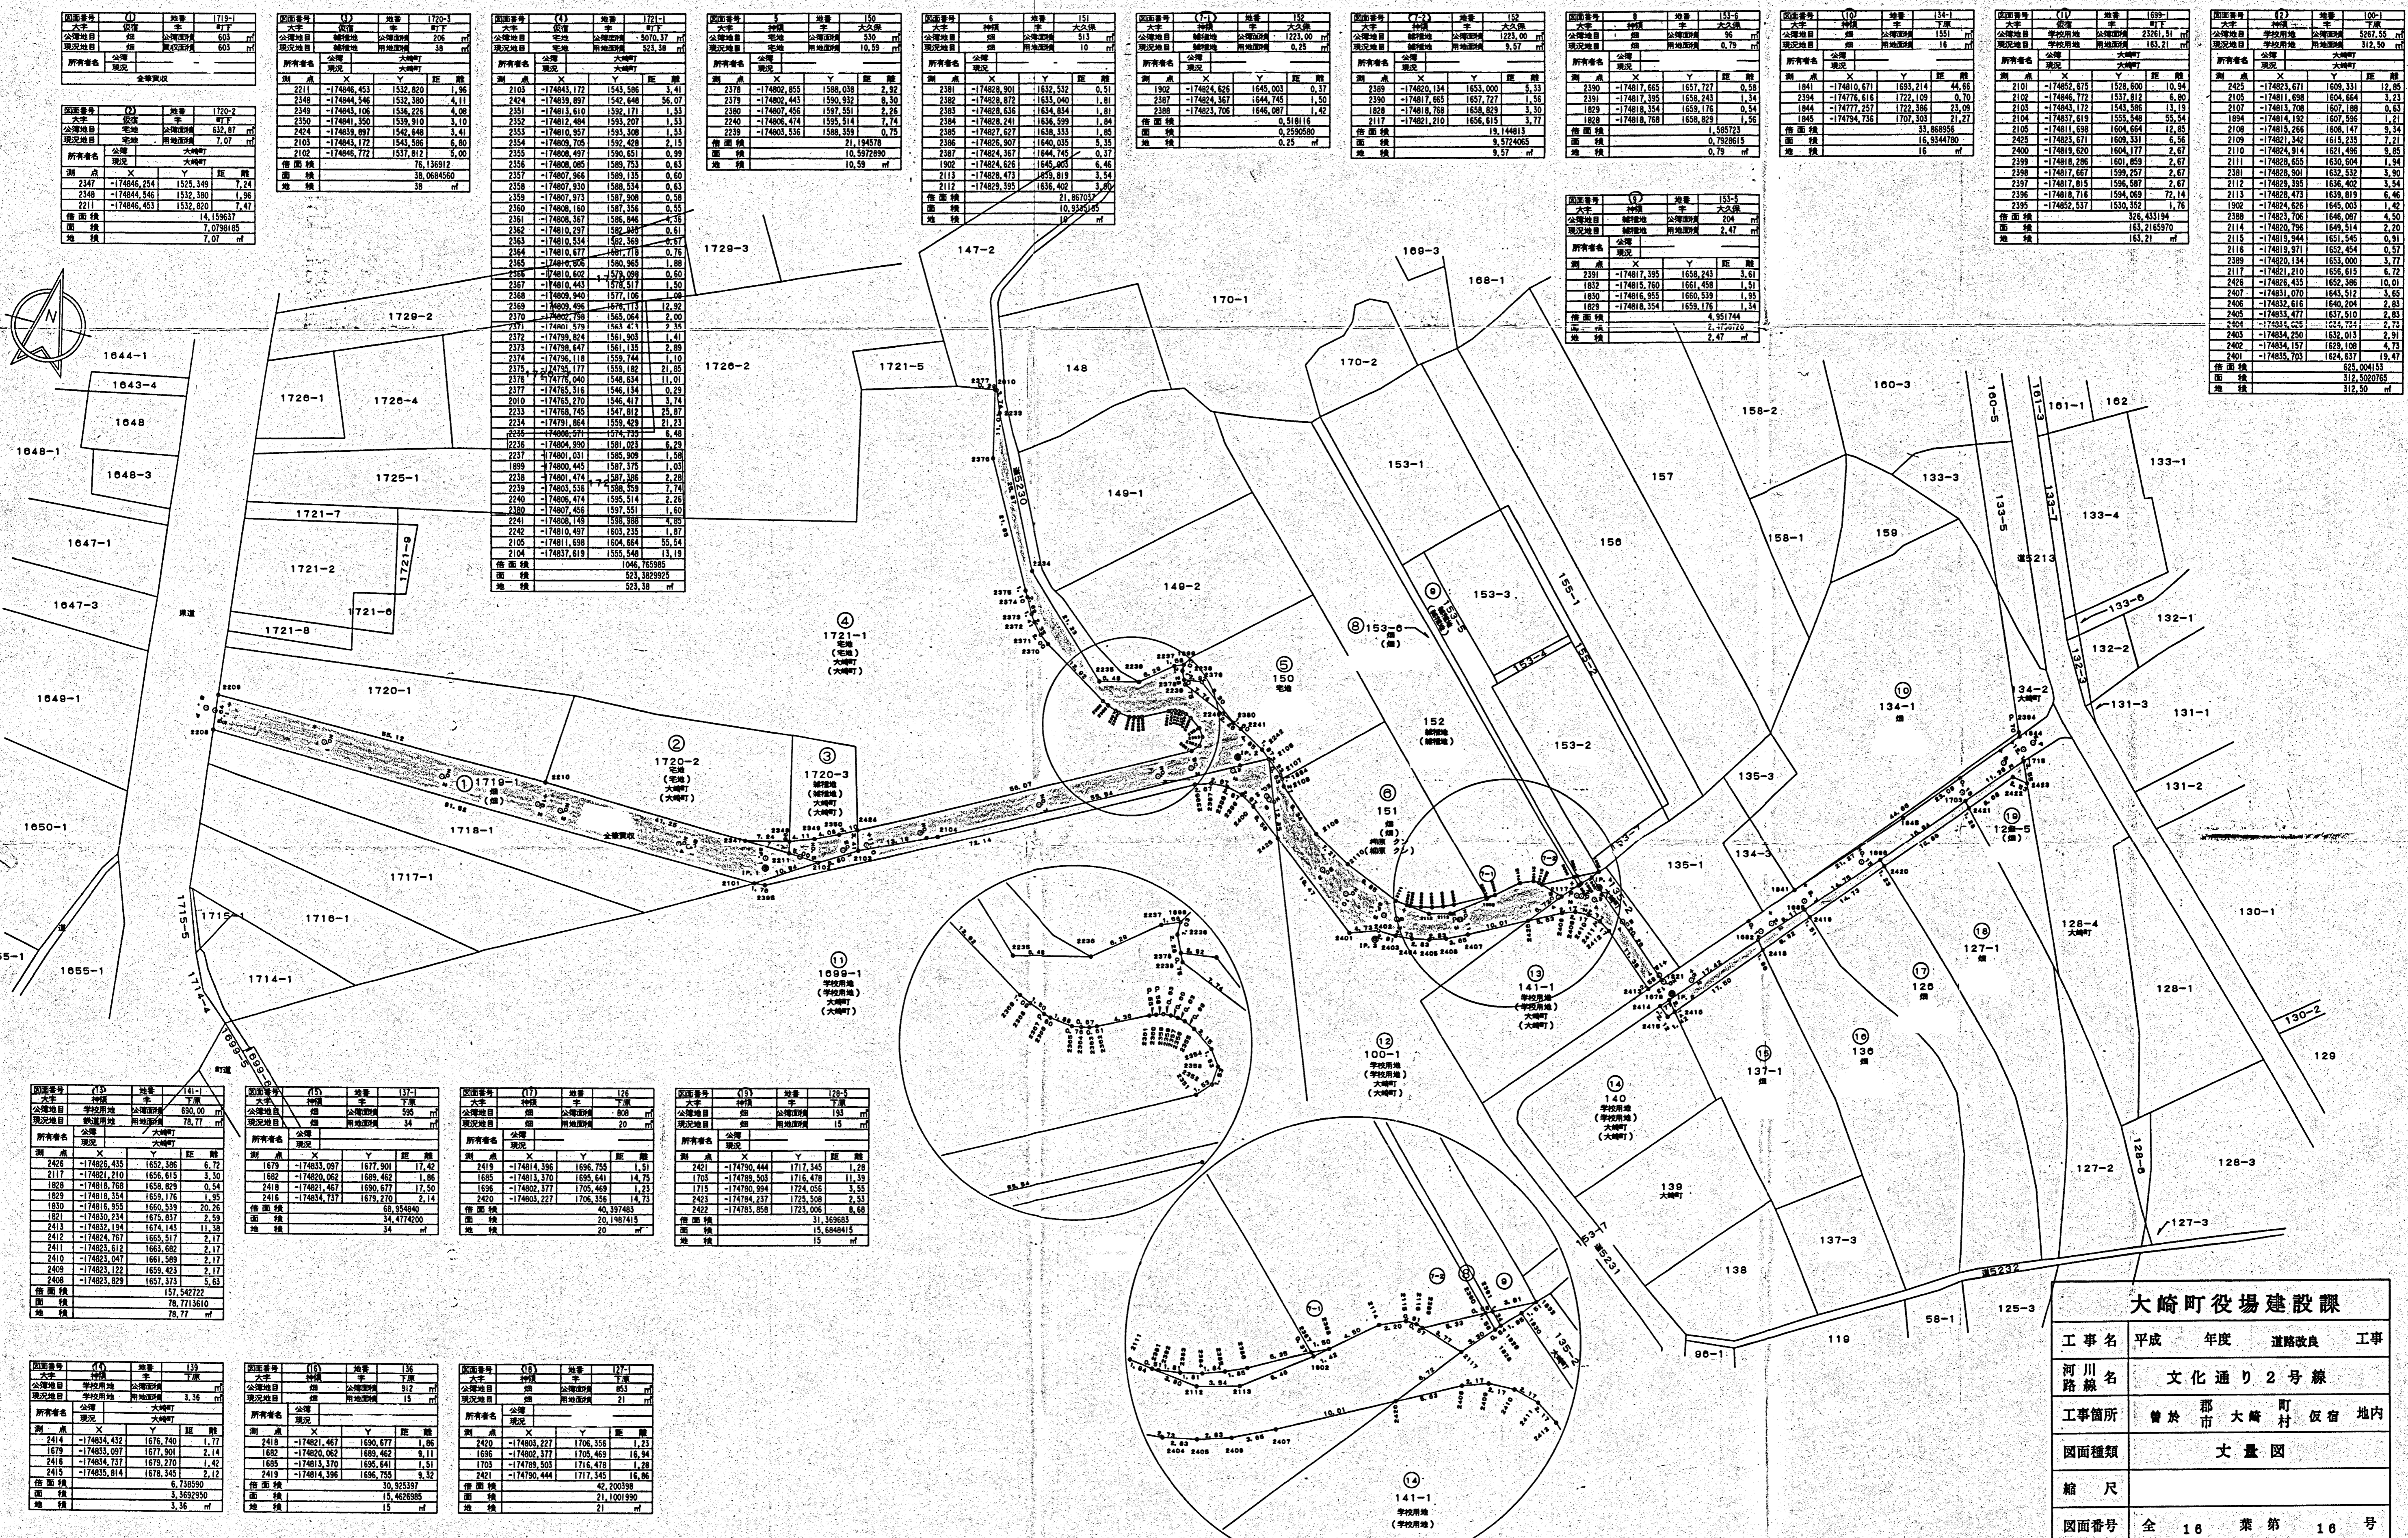











大崎町役場建設課			
工事名	平成	年度	道路改良
河川名	文化通り2号線	路線	工事
工事箇所	曾於 那 大 町 村 仮 宿 地 内		
図面種類	丈量図		
縮尺			
図面番号	全 16 葉 第 16 号		